
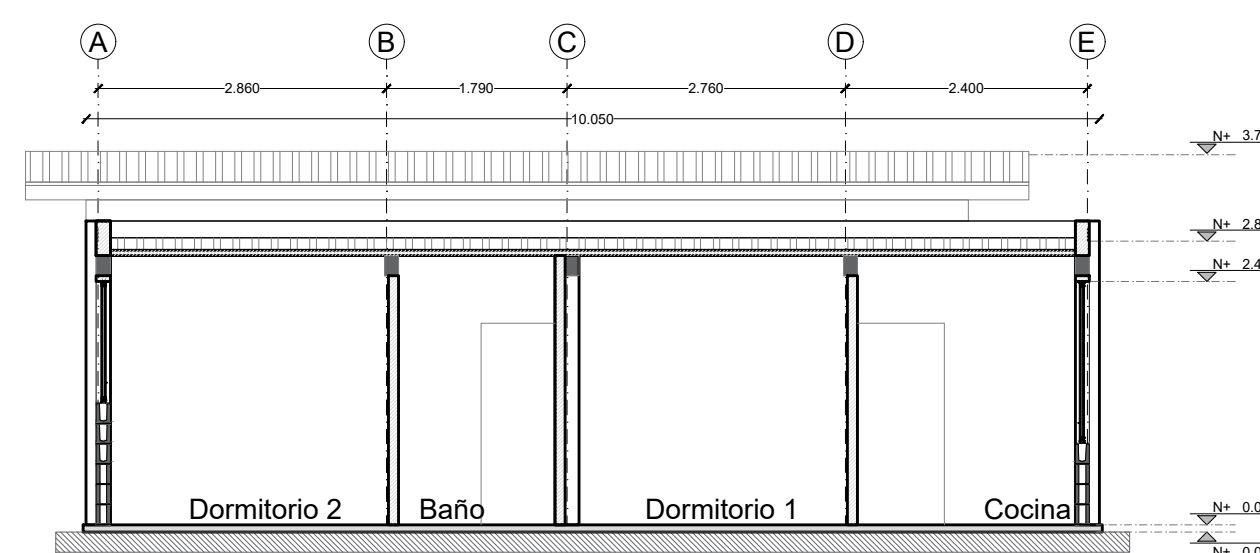
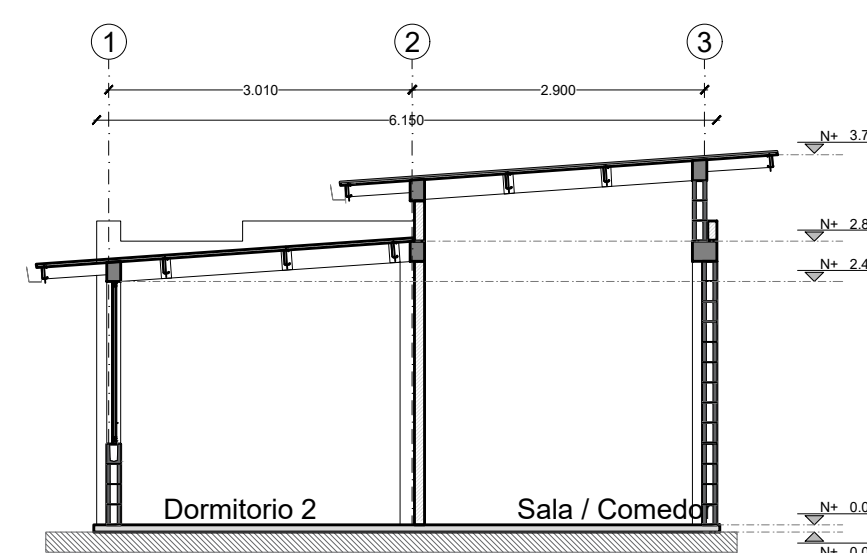
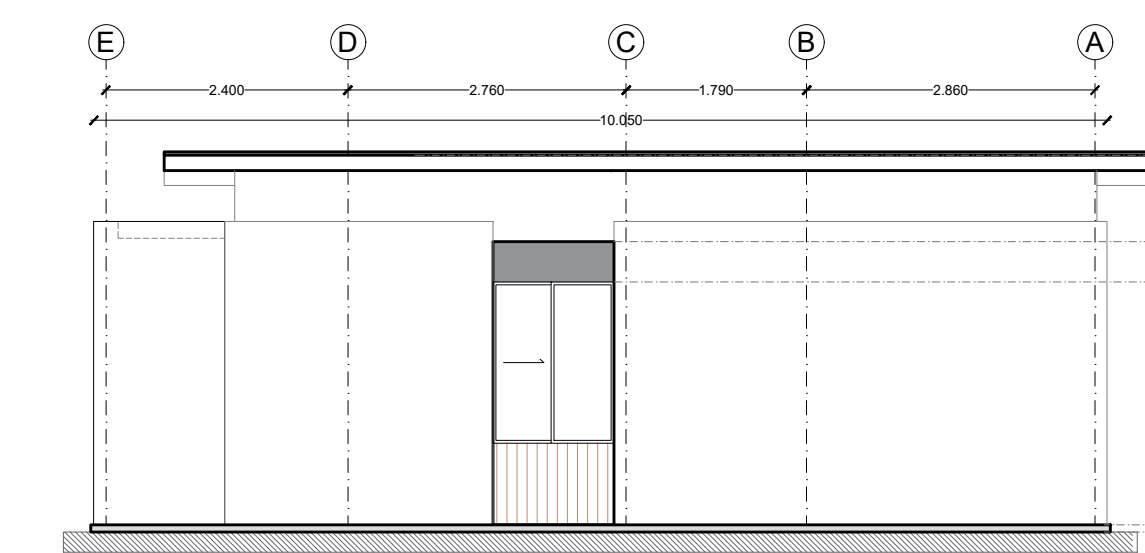
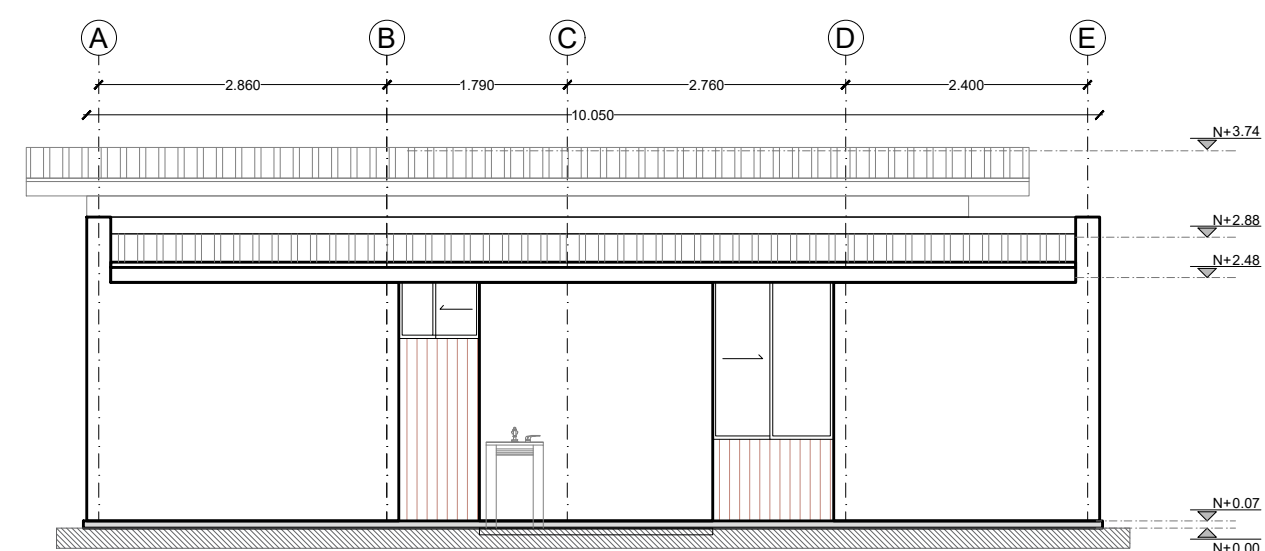
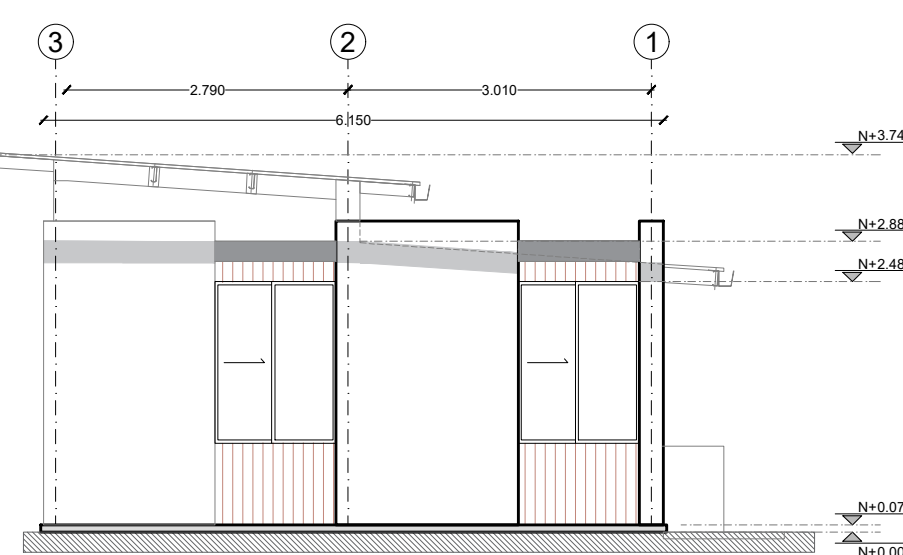
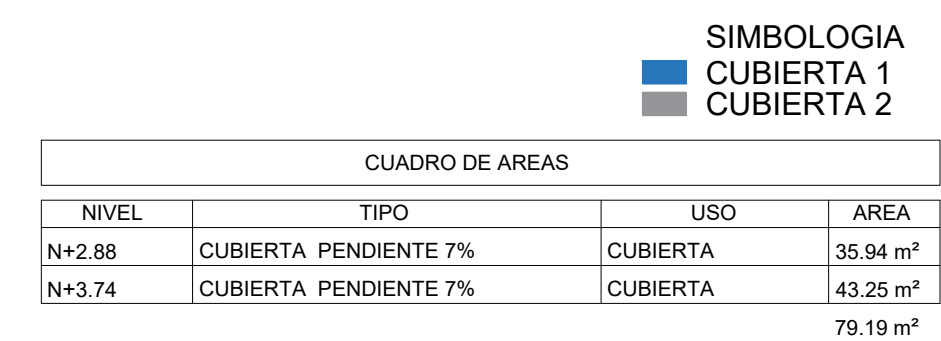
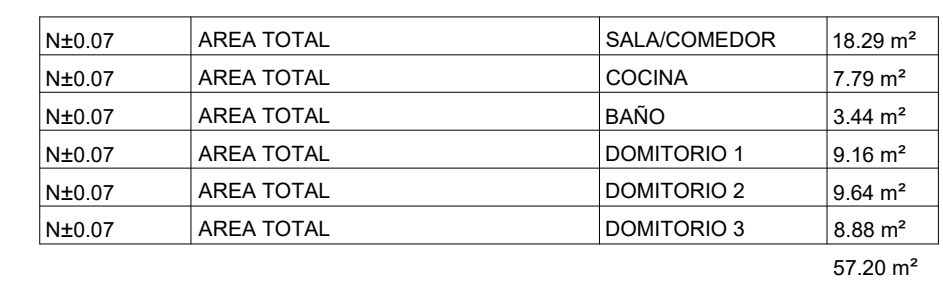


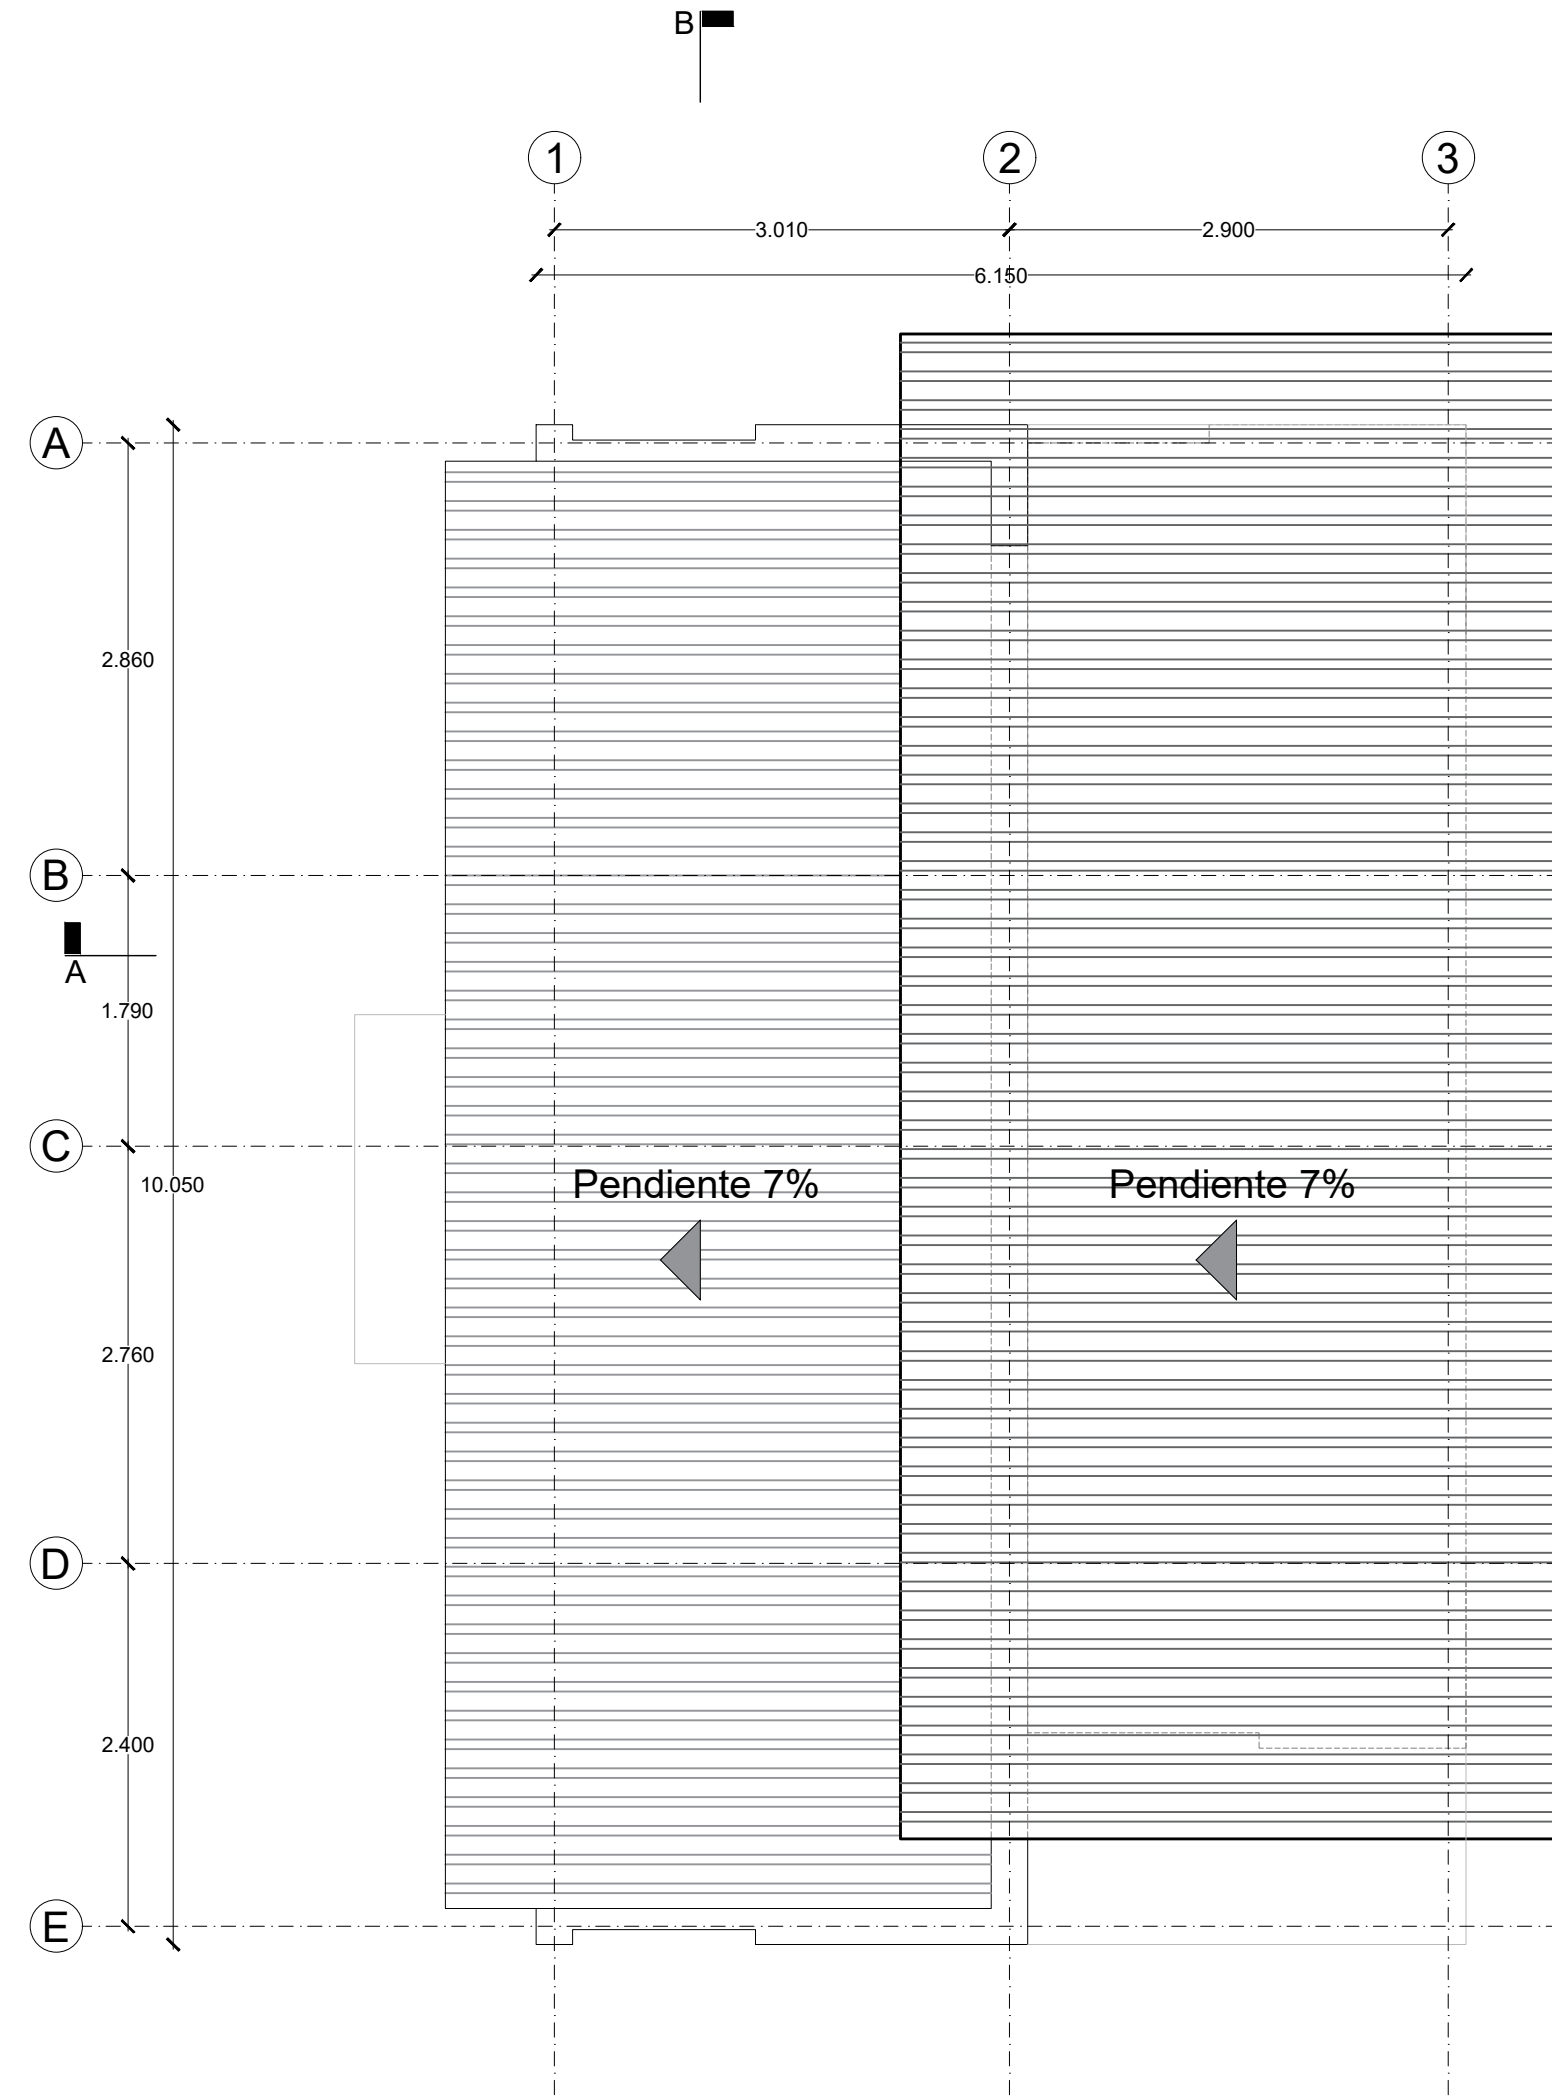

NOTA:

DISEÑO REALIZADO POR EL MINISTERIO DE
DESARROLLO URBANO Y VIVIENDA, REMITIDOS
MEDIANTE:

Memorando Nro. MIDUVI-VCM-2021-0268-M
de fecha, 30 de septiembre de 2021

Oficio Nro. MIDUVI-SV-2021-2429-O
de fecha, 10 de diciembre de 2021

Memorando Nro. MIDUVI-SV-2022-0036-M
de fecha, 11 de enero de 2022

Oficio Nro. MIDUVI-SV-2022-0026-O
de fecha, 04 de febrero de 2022 (Accesibilidad Universal)

[illegible]